




DEPARTAMENTO RECURSOS HUMANOS ACTUAL

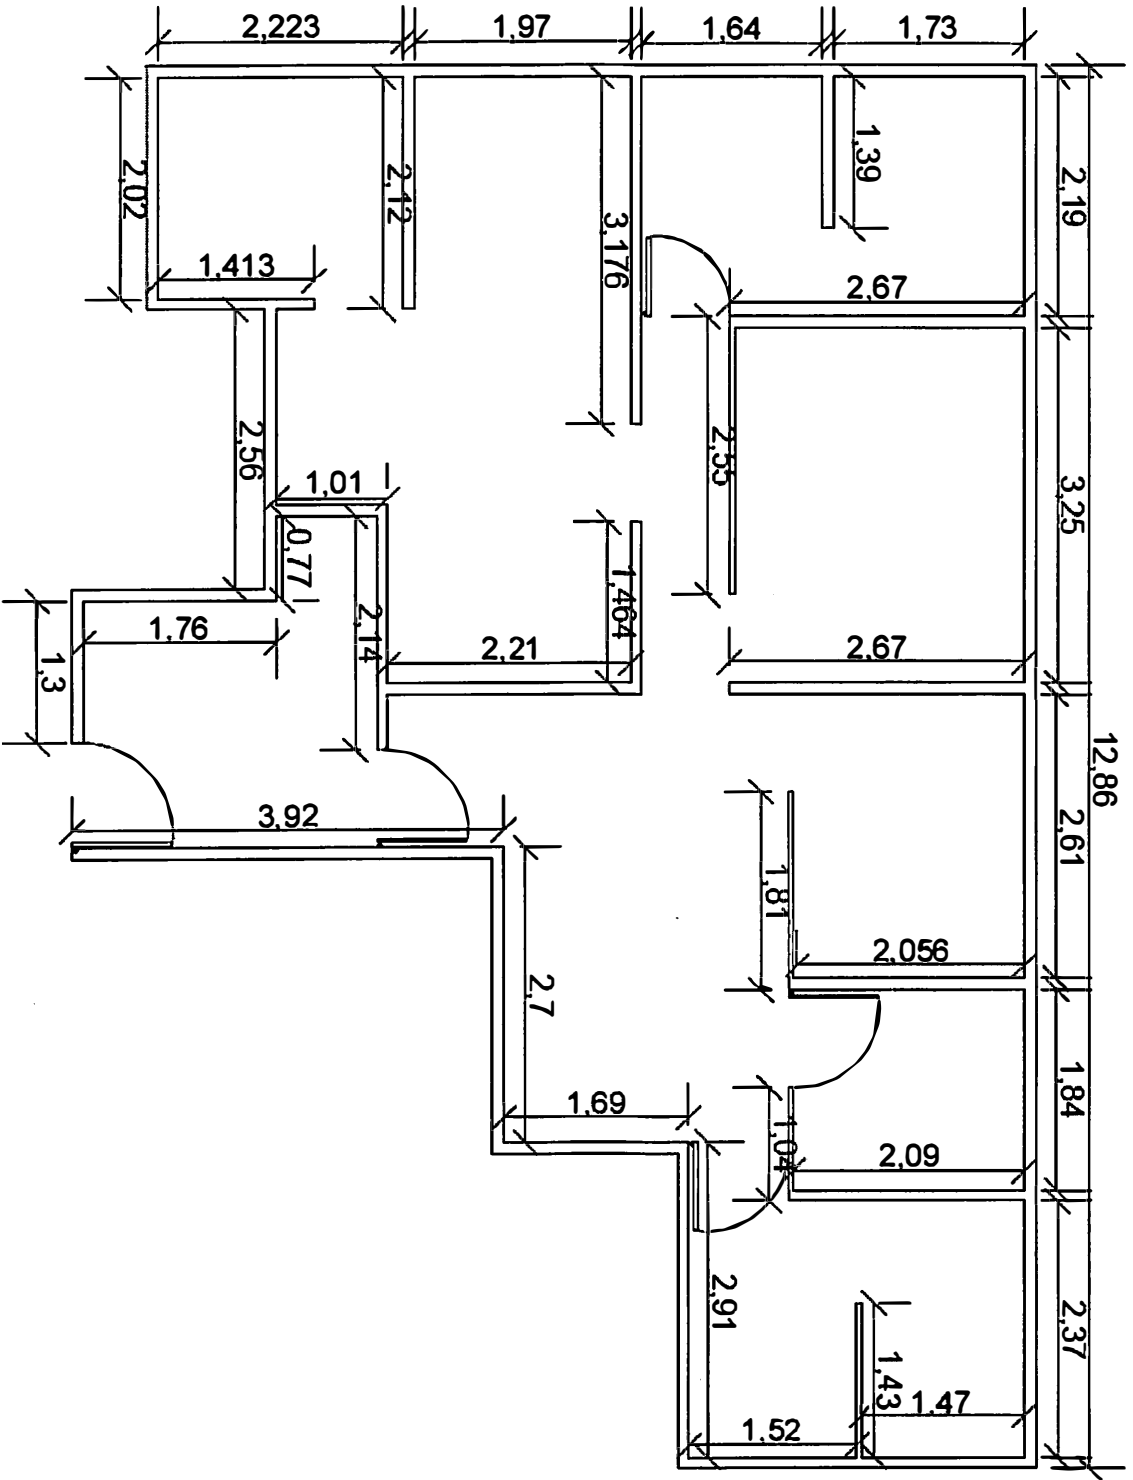

DEPARTAMENTO RECURSOS HUMANOS PROPUESTA

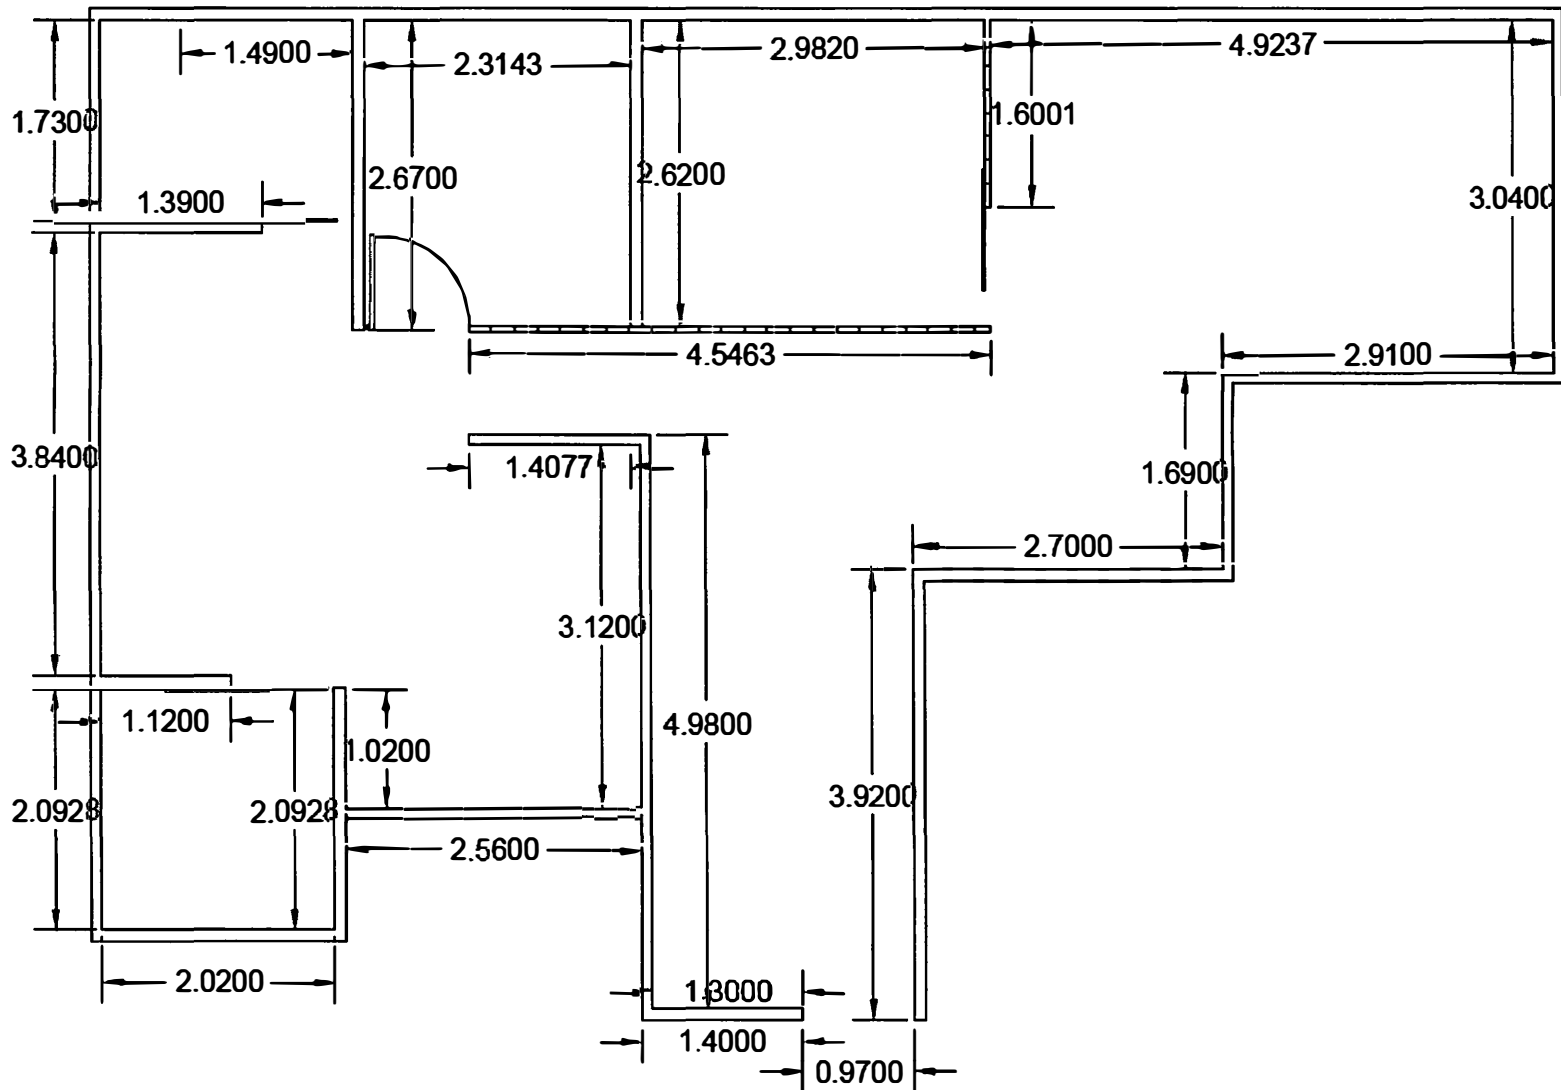

DEPARTAMENTO RECURSOS HUMANOS PROPUESTA

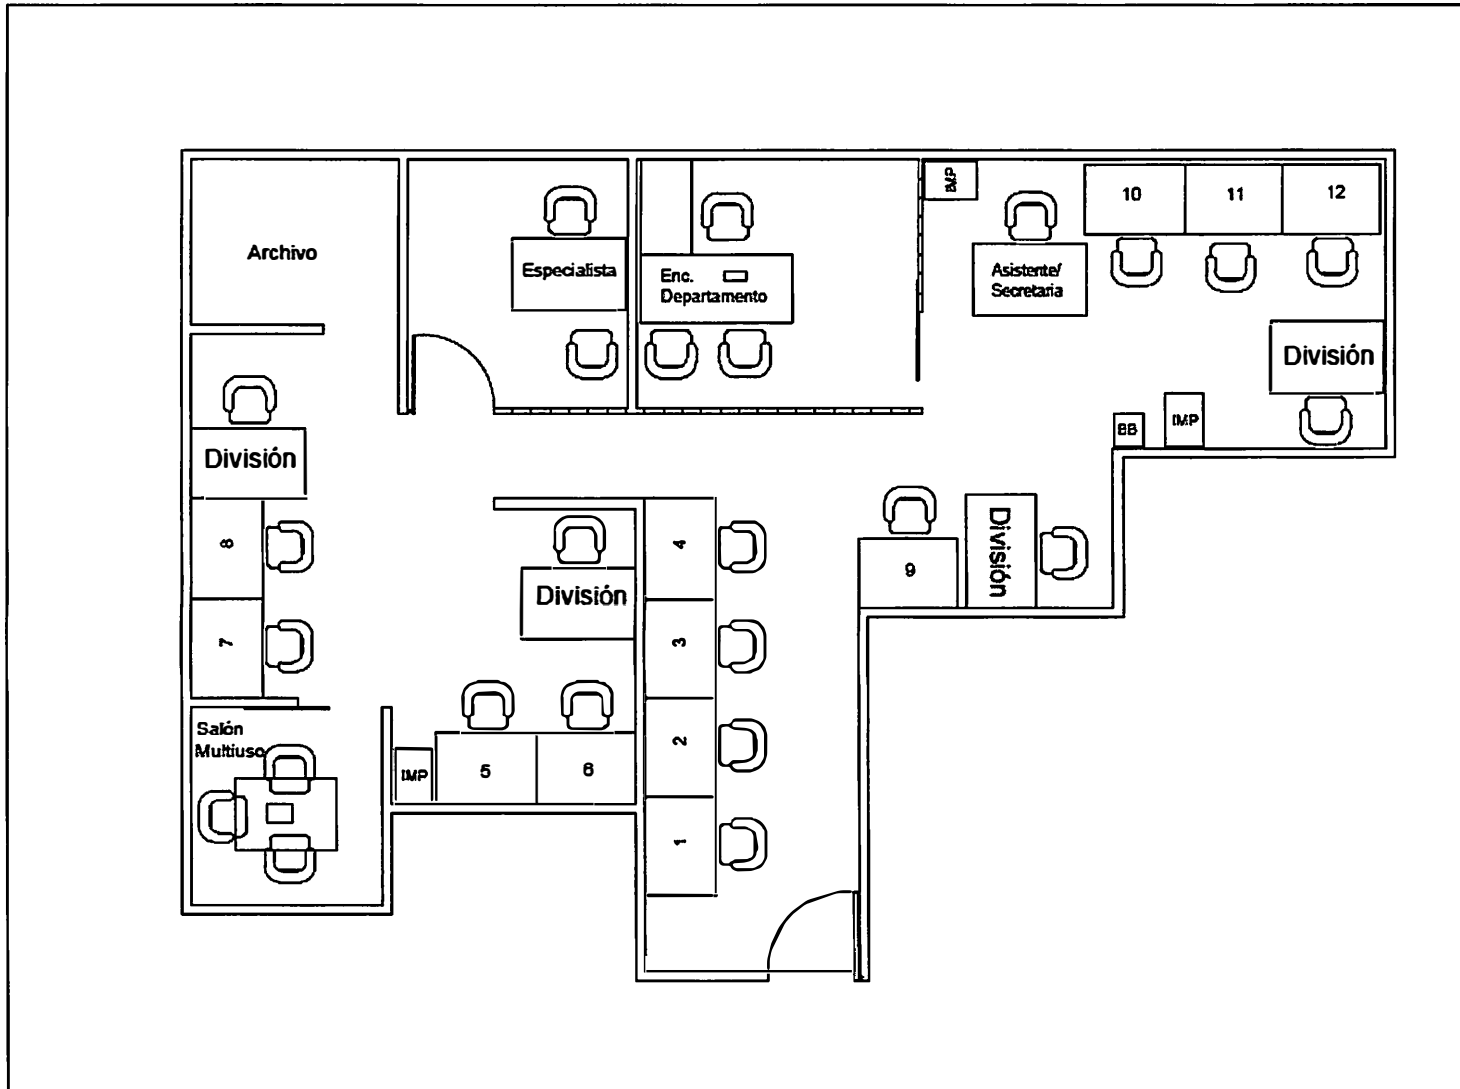

LEYENDA

 Muro de Sheet-Rock

 Vidrio fijo templado